




Département de la Vendée (85)

Commune des Herbiers

REGLEMENT LOCAL DE PUBLICITE

Annexe 1

Plan de zonage

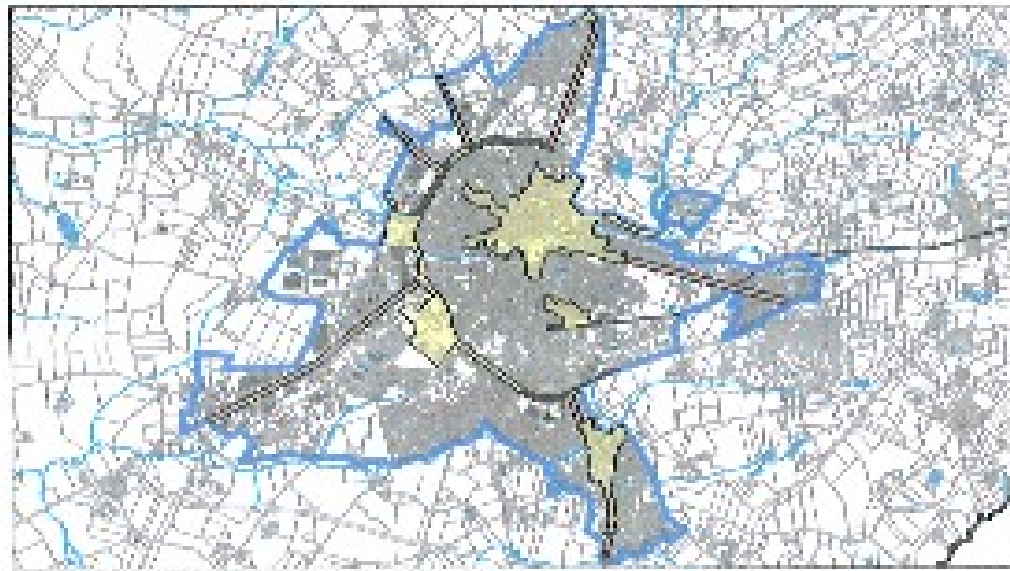

Echelle : 1/15 000

Procédure	N°	Objet	Prise en compte	Date	Approbation	Entrée en vigueur
Approbation		Régulation du RLP	19/09/2014	14/10/2014	15/10/2014	

Vu pour être annexé à la délibération du Conseil Municipal, prise en séance le 15/10/2014.

Mme Le Député - Maire

Véronique Basse

Objet : REGLEMENT LOCAL DE PUBLICITE - Commune des Herbiers

Régulation : 30, rue de la République - 85100 Herbiers

Légende de la carte

RLP

Zone 1 (jaune) Zone 2 (rouge) Zone 3 (bleu)

