

Rue de la Tisonnière



Lotissement à usage principal d'habitation
 " Le Domaine du Ruisseau de l'Aumarière "
 Tranche 2

PA5 - VUE ET COUPES DU PROJET

DOSSIER	L21.979
Référence AUTOCAD	L21979.DWG
Référence PLAN	L21979-PA5-Tr2.PDF
Planimétrie	RGF93-CC47
Nivellement	NGF-IGN69

Echelle : 1/500

Indice	Date	Dessinateur	Vérificateur	Modifications
A	28/11/2023	B RIVALIN	L DONDAINAS	

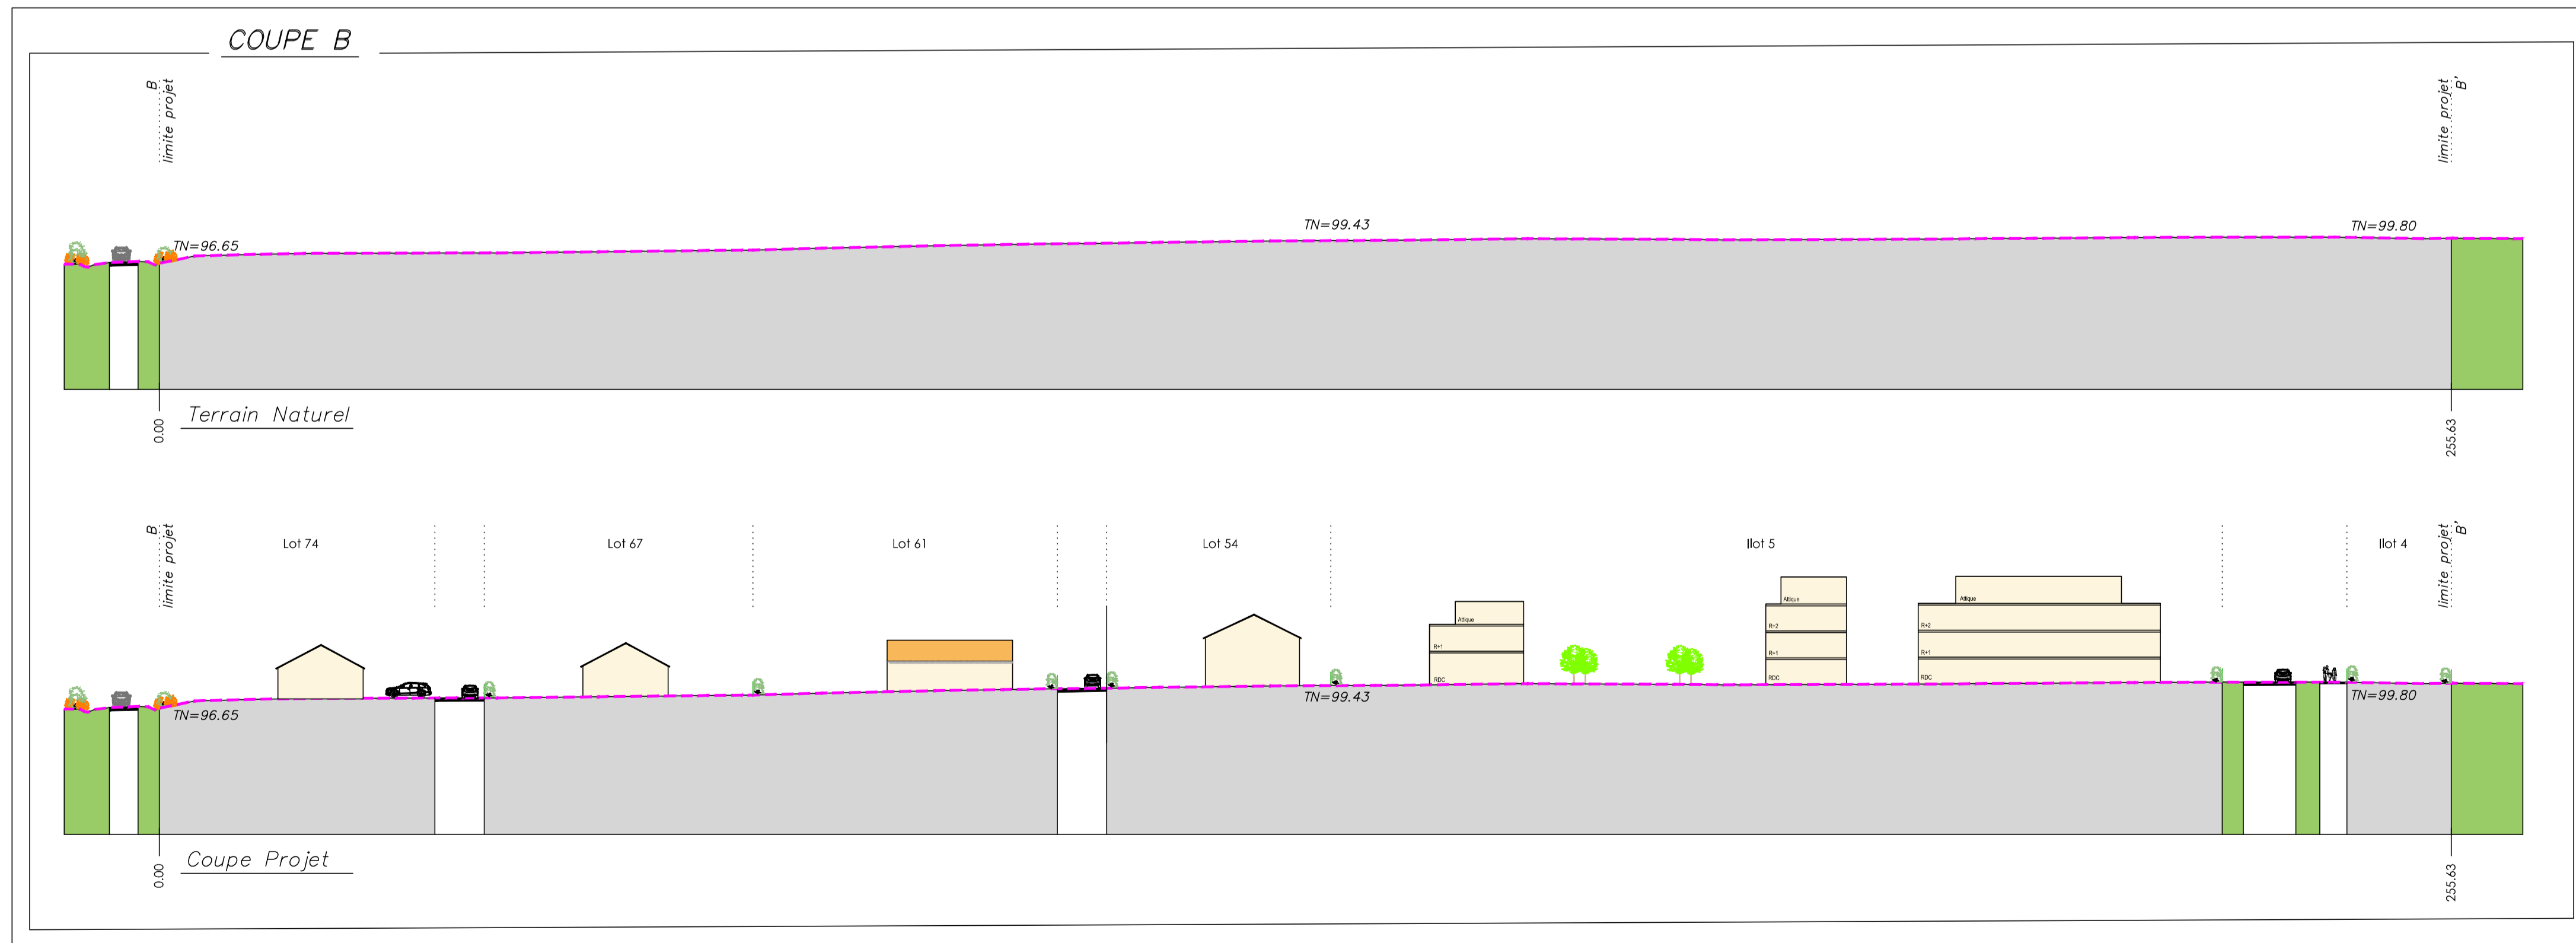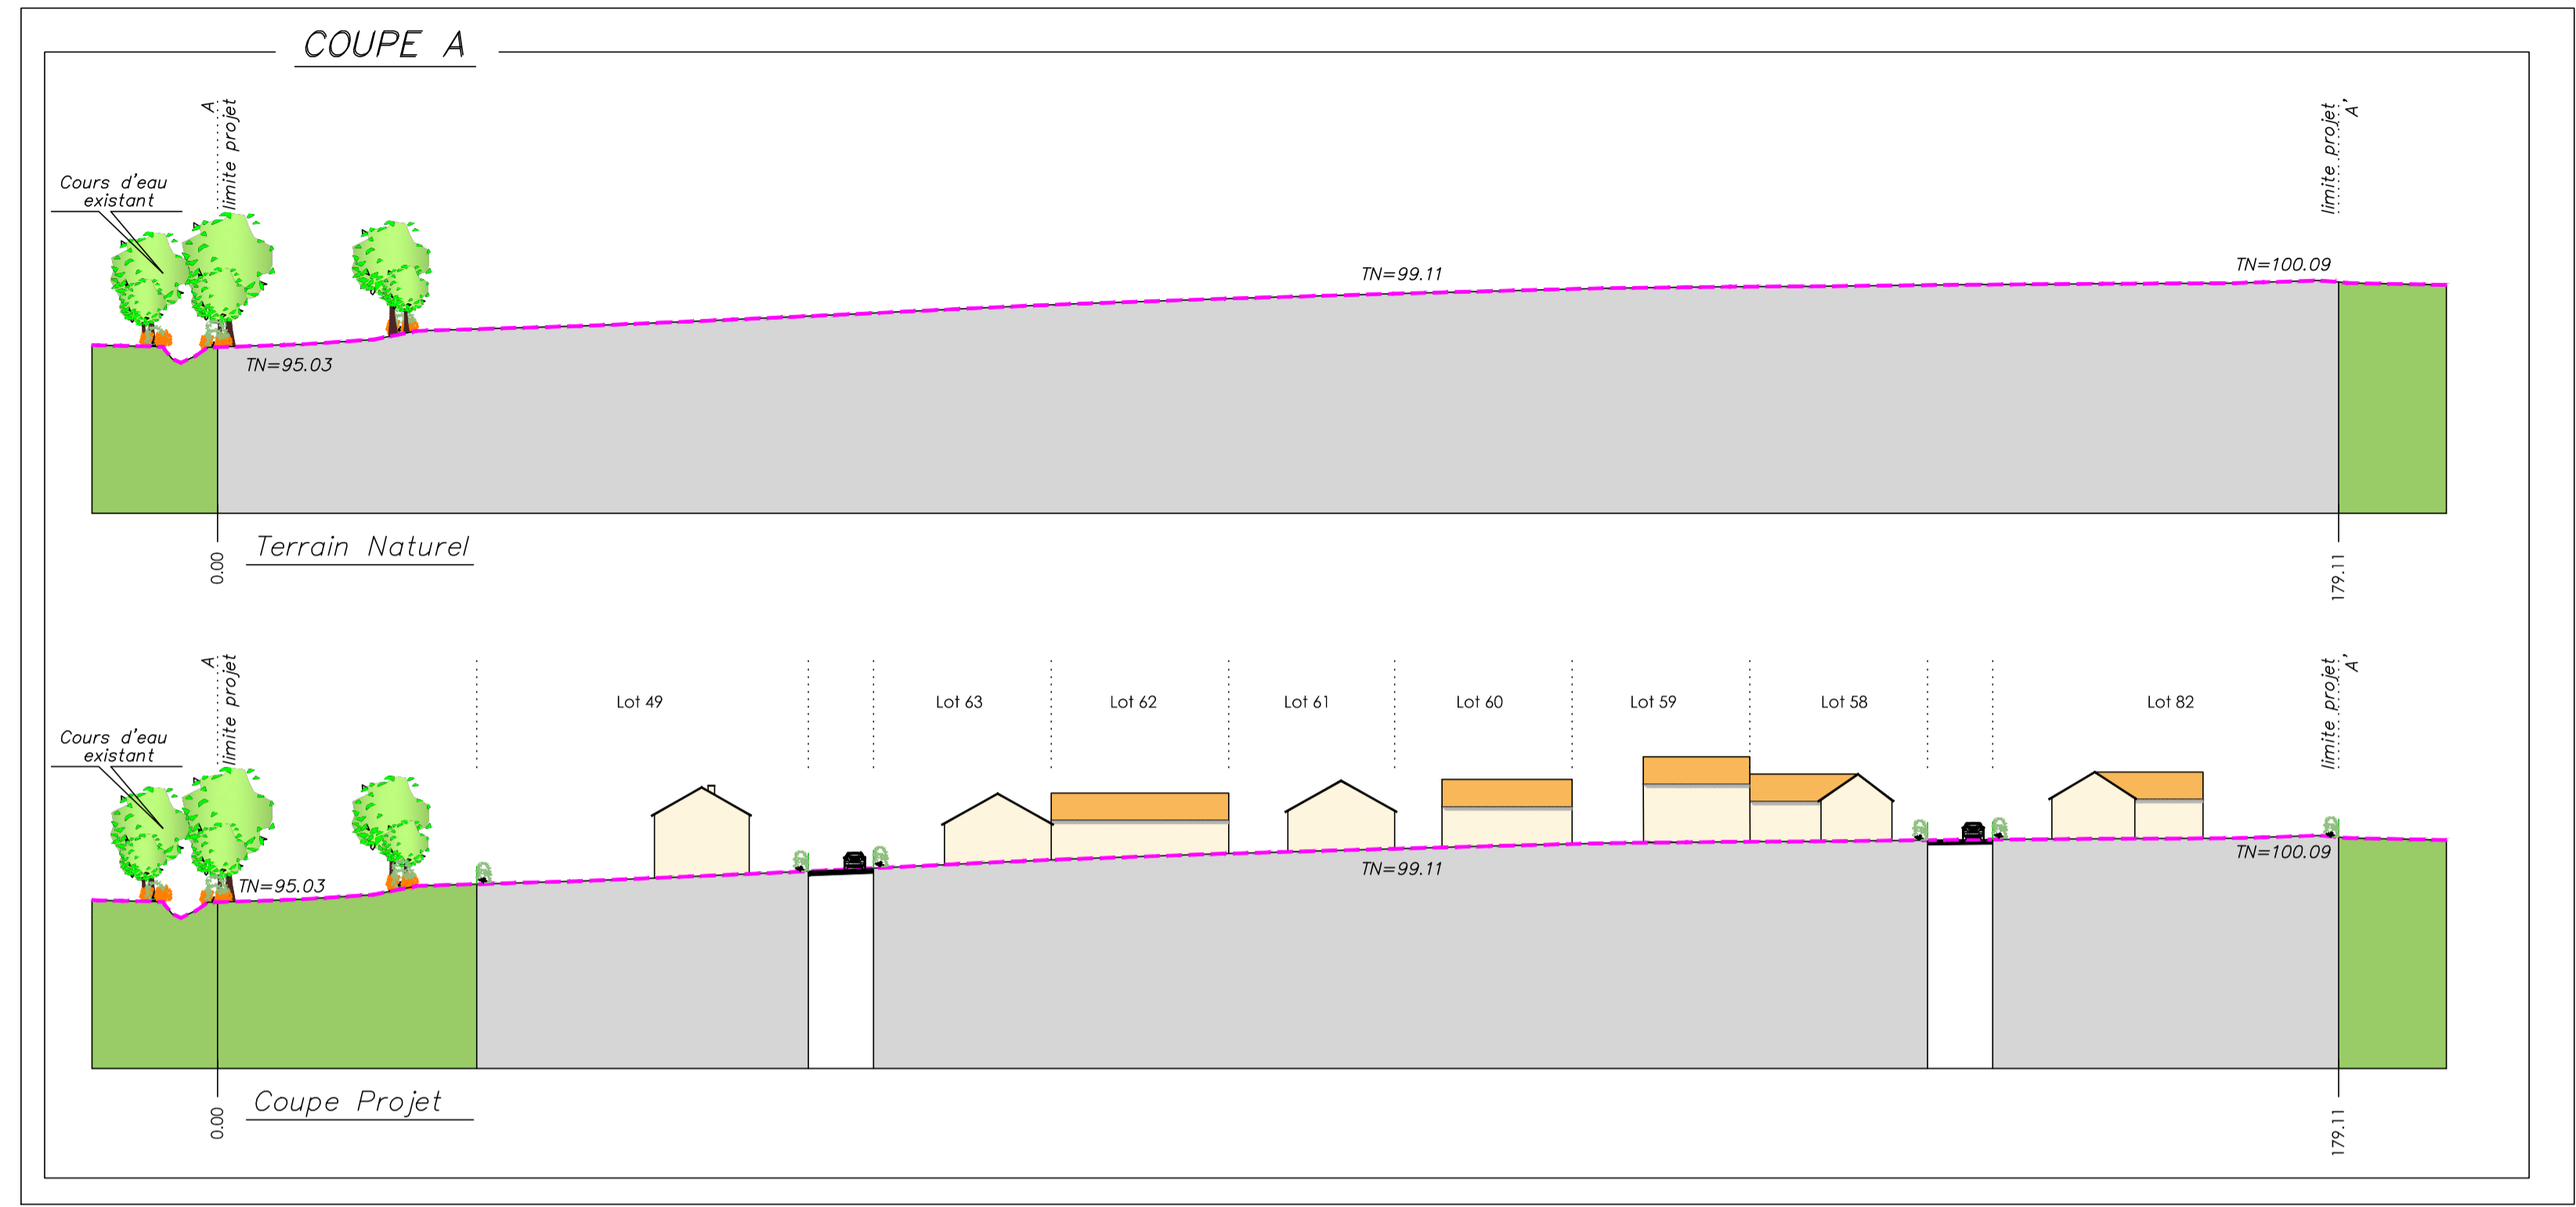

MAÎTRE D'OUVRAGE
 Val d'Erde Promotion
 6 Rue Thessalie - BP 4439
 44244 LA CHAPELLE SUR ERDRE
 Tél. : 02 28 01 28 30

ARCHITECTE DPLG
 Atelier Urbanova
 2 Impasse de Rocan
 79260 La Crèche
 Tél. : 02 49 04 63 67

PAYSAGISTE CONCEPTEUR
 Eric ENON
 Paysagiste concepteur - Urbaniste

GÉOUEST
 DES EXPERTS POUR DES CONSEILS SUR MESURE
 www.geouest.fr
 26 rue J.Y. Cousteau - BP 50352
 85009 LA ROCHE-SUR-YON CEDEX
 Tél. 02 51 37 27 30 - contact@geouest.fr