



Lotissement à usage principal d'habitation
"Le Domaine du Ruisseau de l'Aumarière"
Tranche 1

PA8.3
PLAN DES RESEAUX SOUPLES

DOSSIER	L21.979
Référence AUTOCAD	L21979.DWG
Référence PLAN	L21979-PA83-TR1.PDF
Planimétrie	RGF93-CC47
Nivellement	NGF-IGN69

Echelle : 1/500

Index	Date	Dessinateur	Vérificateur	Modifications
A	24/09/2023	S. BOCCONER	A. GIRAUDET	
B	28/10/2023	S. BOCCONER	A. GIRAUDET	
C	09/12/2023	S. BOCCONER	A. GIRAUDET	

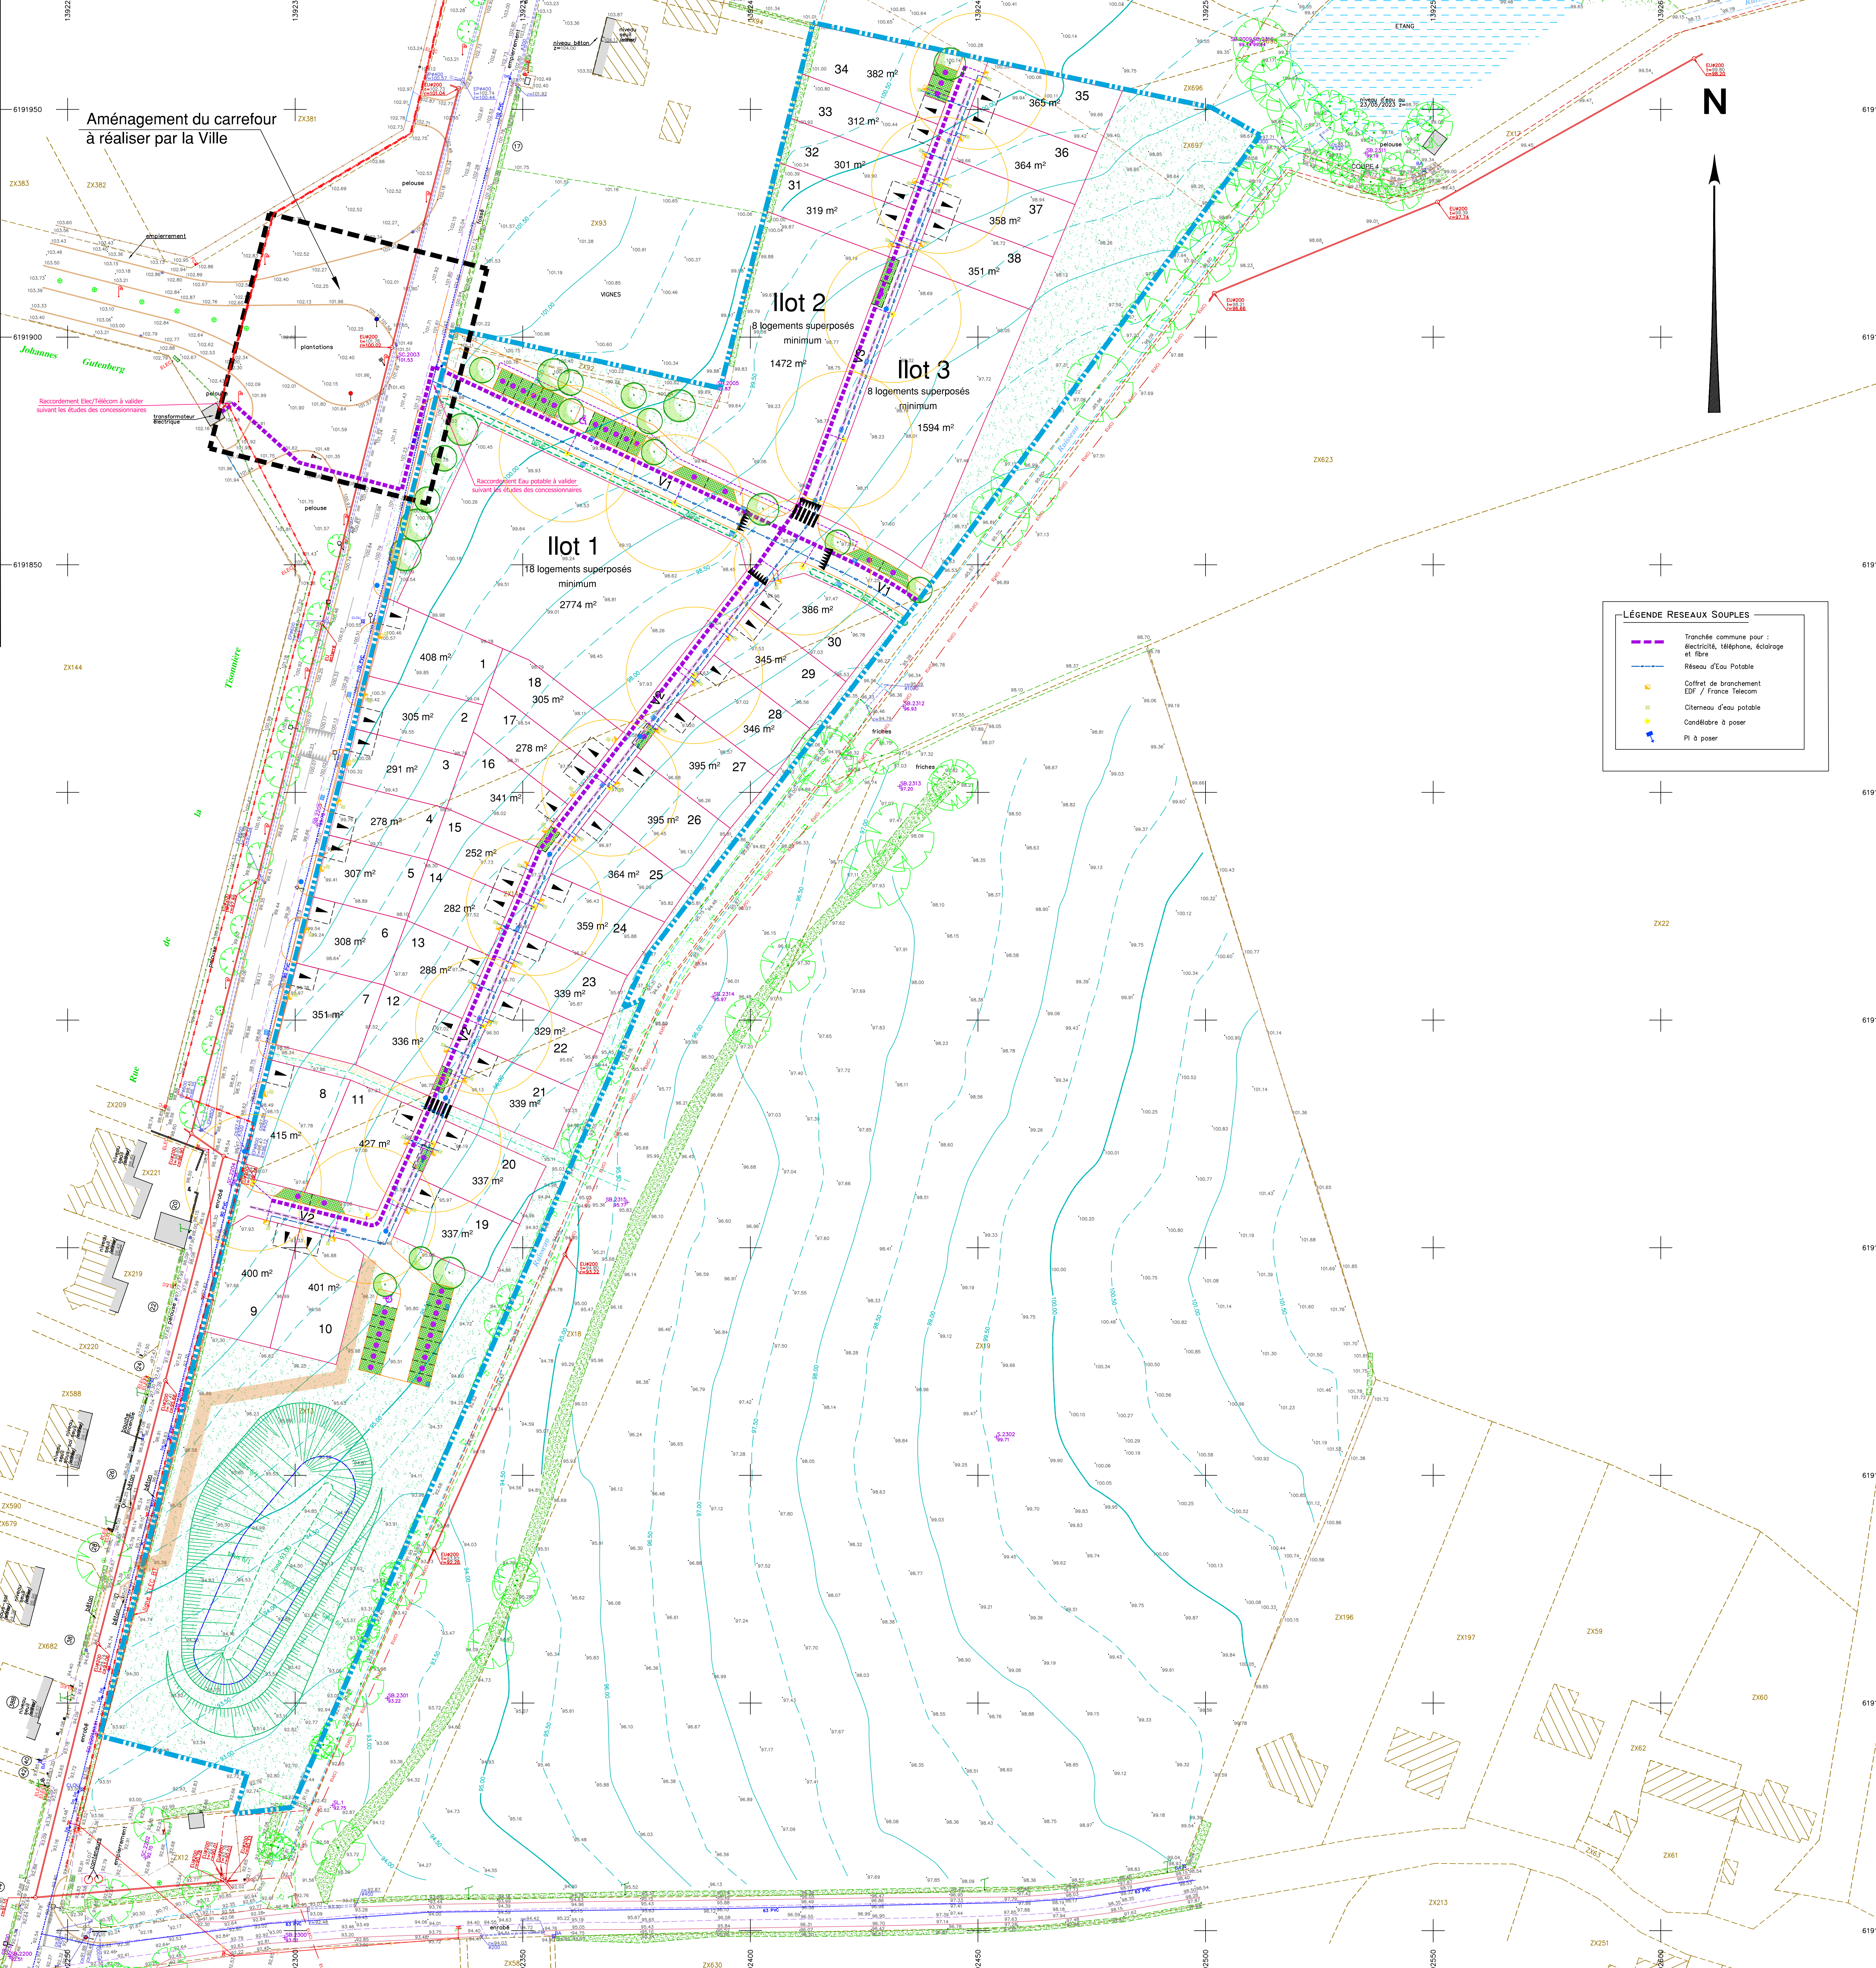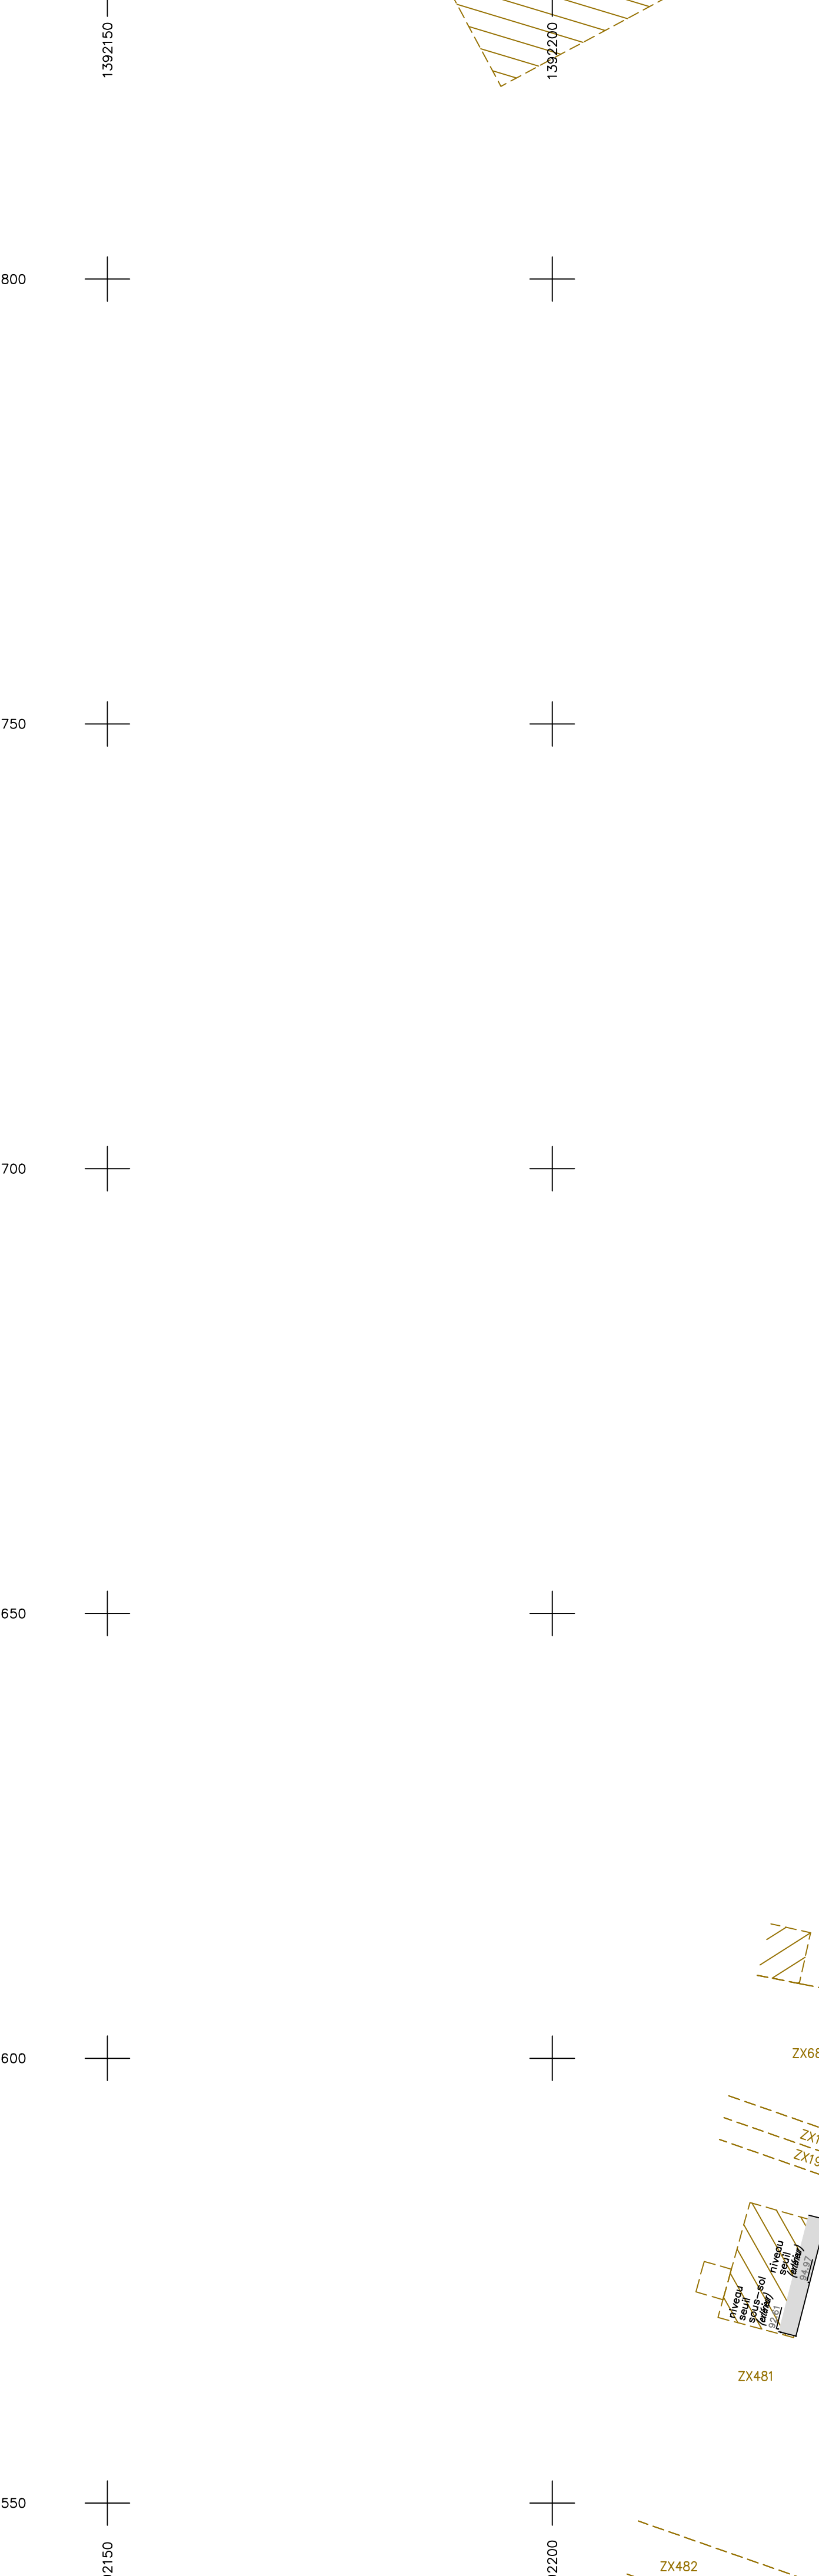

— LÉGENDE RESEAUX SOUPLES —

- Tranchée commune pour :
électricité, téléphone, éclairage
et fibre
- Réseau d'Eau Potable
- Coffret de branchement
EDF / France Telecom
- Citerneau d'eau potable
- Condièbre à poser
- FI à poser

