


Lotissement à usage principal d'habitation  
 "Le Domaine du Ruisseau de l'Aumarière"  
 Tranche 2

PA3  
 PLAN DE L'ETAT ACTUEL

DOSSIER	L21.979
Référence AUTOCAD	L21979.DWG
Référence PLAN	L21979-PA3-T2.PDF
Planimétrie	RGF93-CC47
Nivellement	NGF-IGN69

Echelle : 1/500

Index	Date	Dessinateur	Vérificateur	Modifications
A	25/10/2023	B. RIVALIN	L. CHOMANAS	

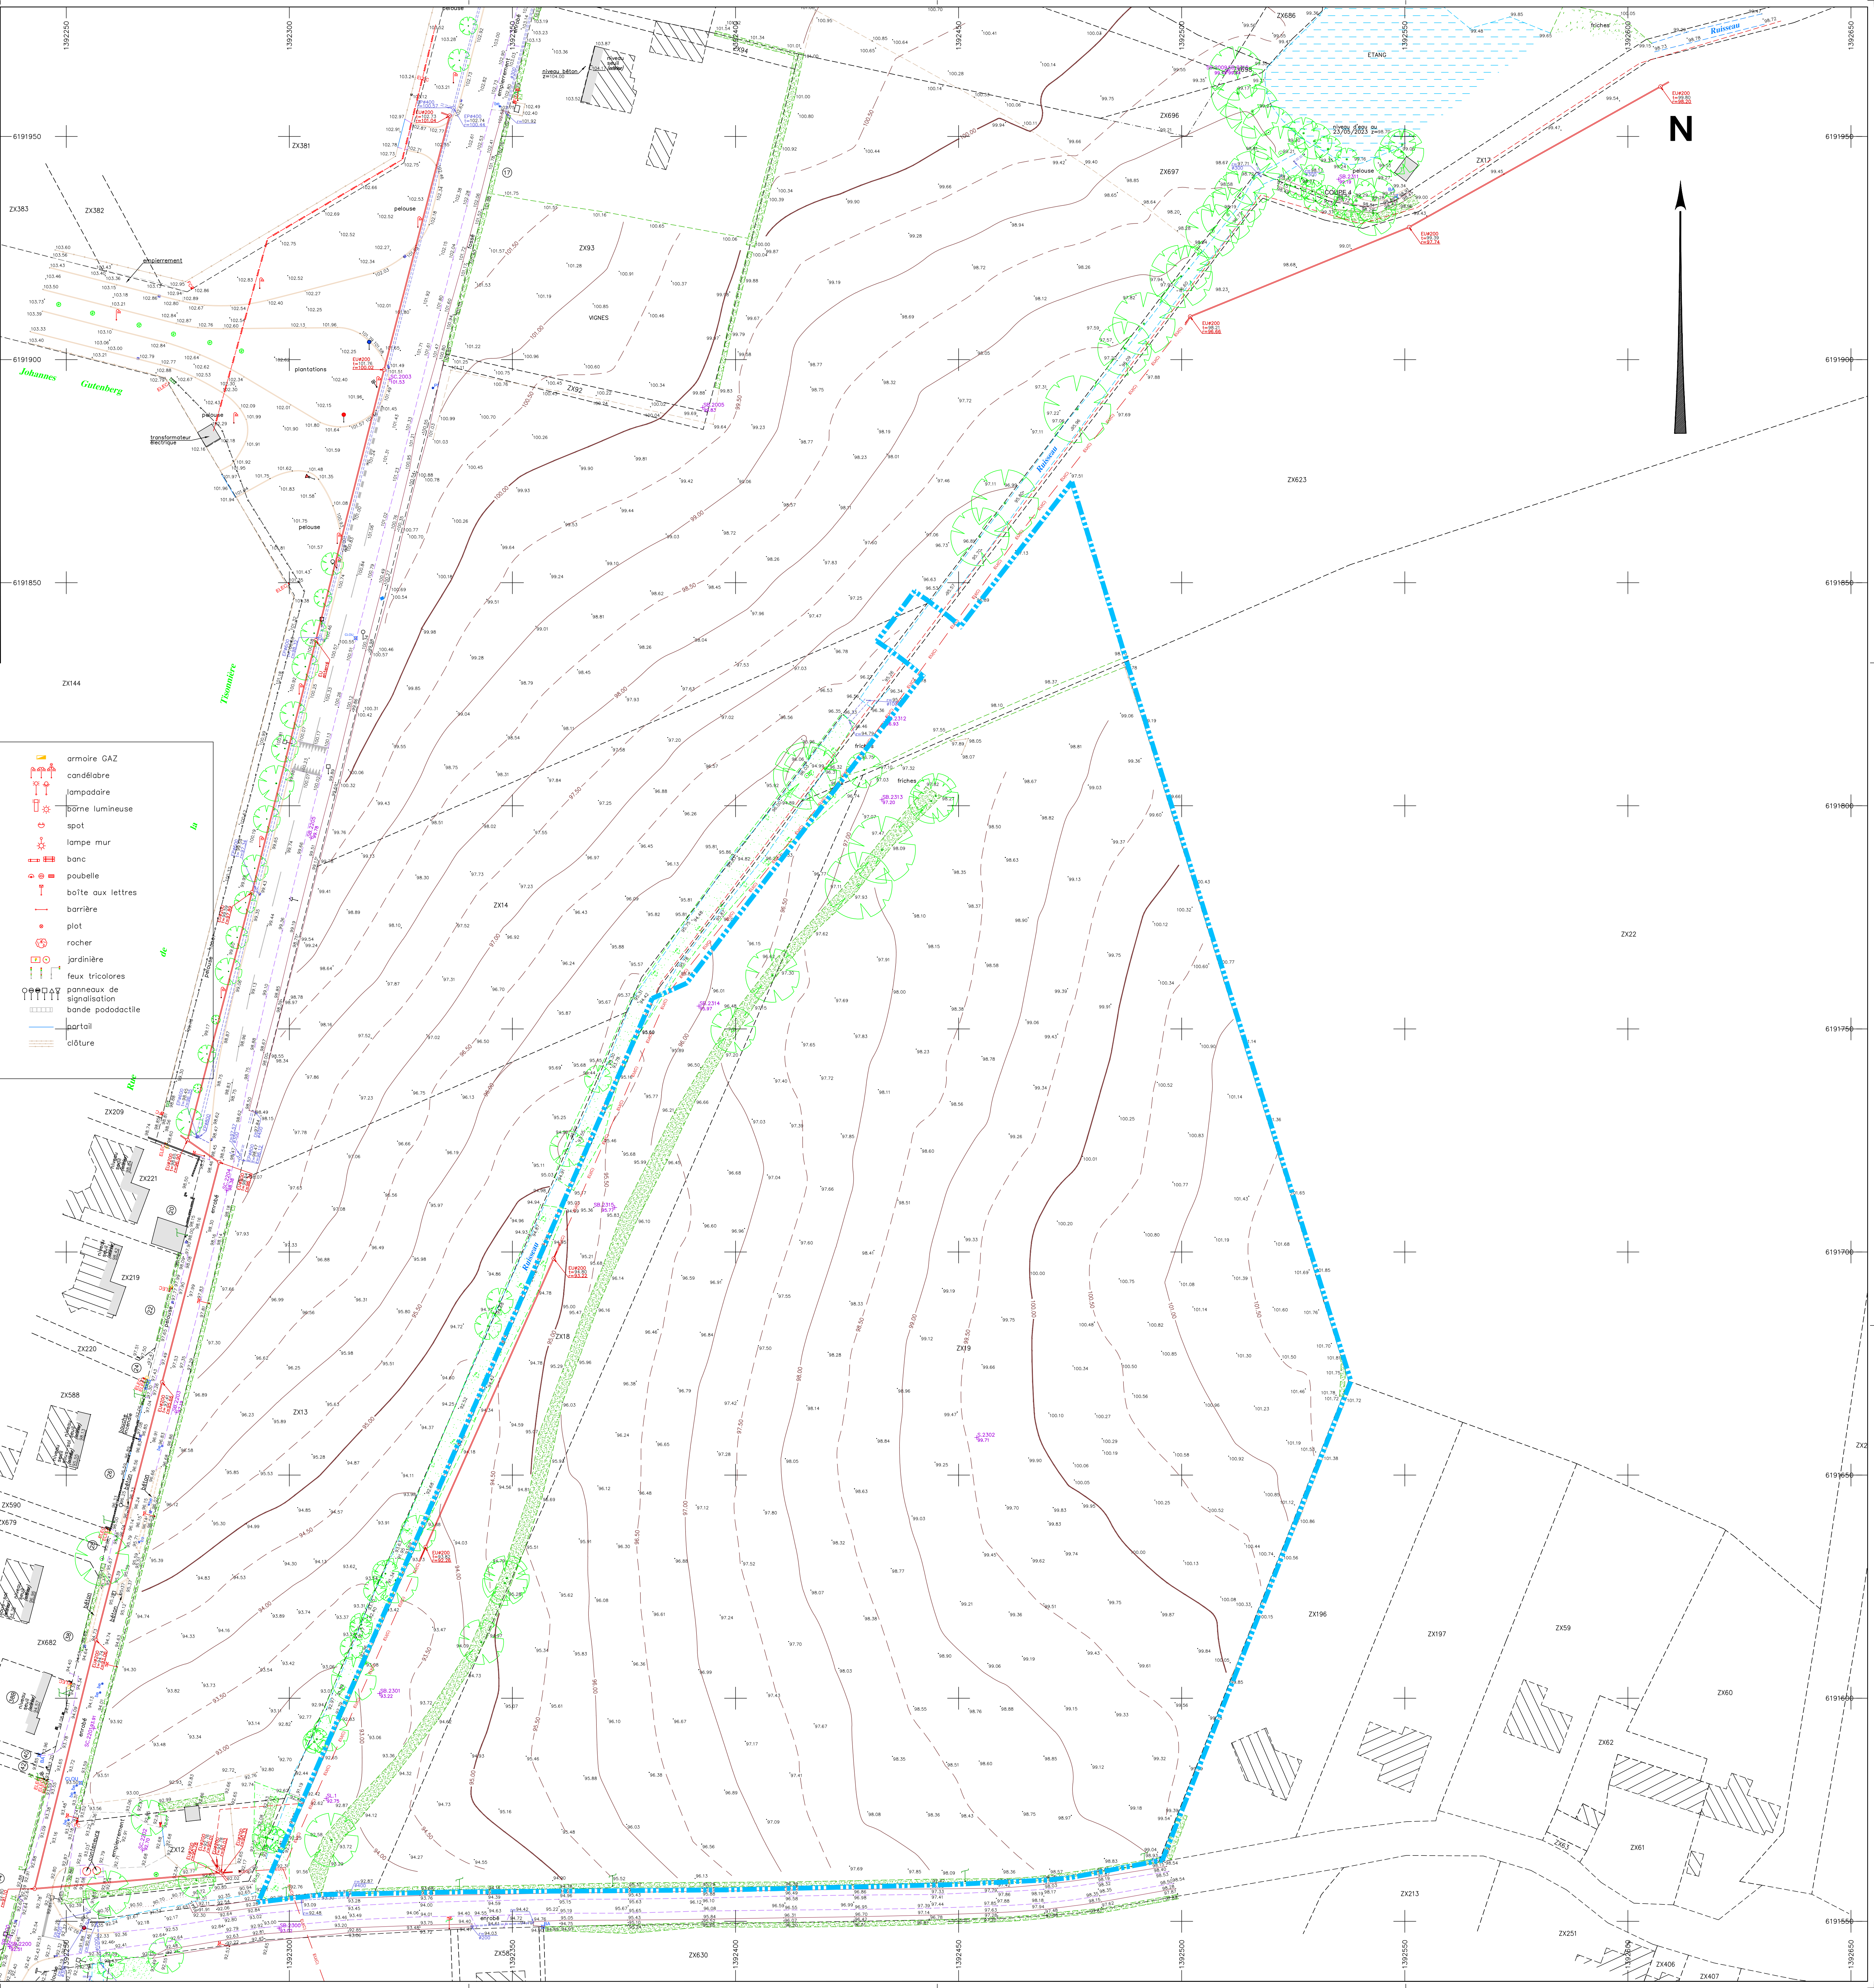

**Légende**

	végétation		coffret électrique		armoire GAZ
	station		fousses coupure		candélabre
	répare NGF		coffret éclairage		borne lumineuse
	borne		armoire électrique		spot
	regard et canalisation EU		pylône électrique		lampe mur
	cote tampon et radier EU		chambre téléphone		banc
	regard de branchement EU		poubelle		boîte aux lettres
	regard et canalisation EP		borne téléphone		barrière
	cote tampon et radier EP		bouche à clé AEP		panneau incendie
	regard de branchement EP		ventouse AEP		borne AEP
	regard grille EP		robinet AEP		clterneau AEP
	regard avaloir EP		coffret GAZ		borne GAZ
	avaloir EP		boîte à clé GAZ		borne GAZ

**Nota :**  
 Application cadastrale donnée à titre indicatif.

**Nota :**  
 Les limites foncières ne sont pas juridiquement définies, elles pourront être définies ultérieurement par un bornage amiable.