


Lotissement à usage principal d'habitation  
 "Le Domaine du Ruisseau de l'Aumarière"  
 Tranche 2

PA8.3  
 PLAN DES RESEAUX SOUPLES

DOSSIER	L21.979			
Référence AUTOCAD	L21979.DWG			
Référence PLAN	L21979-PA83-TR2.PDF			
Planimétrie	RGF83-CC47			
Nivellement	NGF-IGN69			
Echelle : 1/500				
Index	Date	Dessinateur	Vérificateur	Modifications
A	24/09/2023	S. BOCCARDIER	A. GIRAUDET	
B	28/10/2023	S. BOCCARDIER	A. GIRAUDET	
C	09/12/2023	S. BOCCARDIER	A. GIRAUDET	

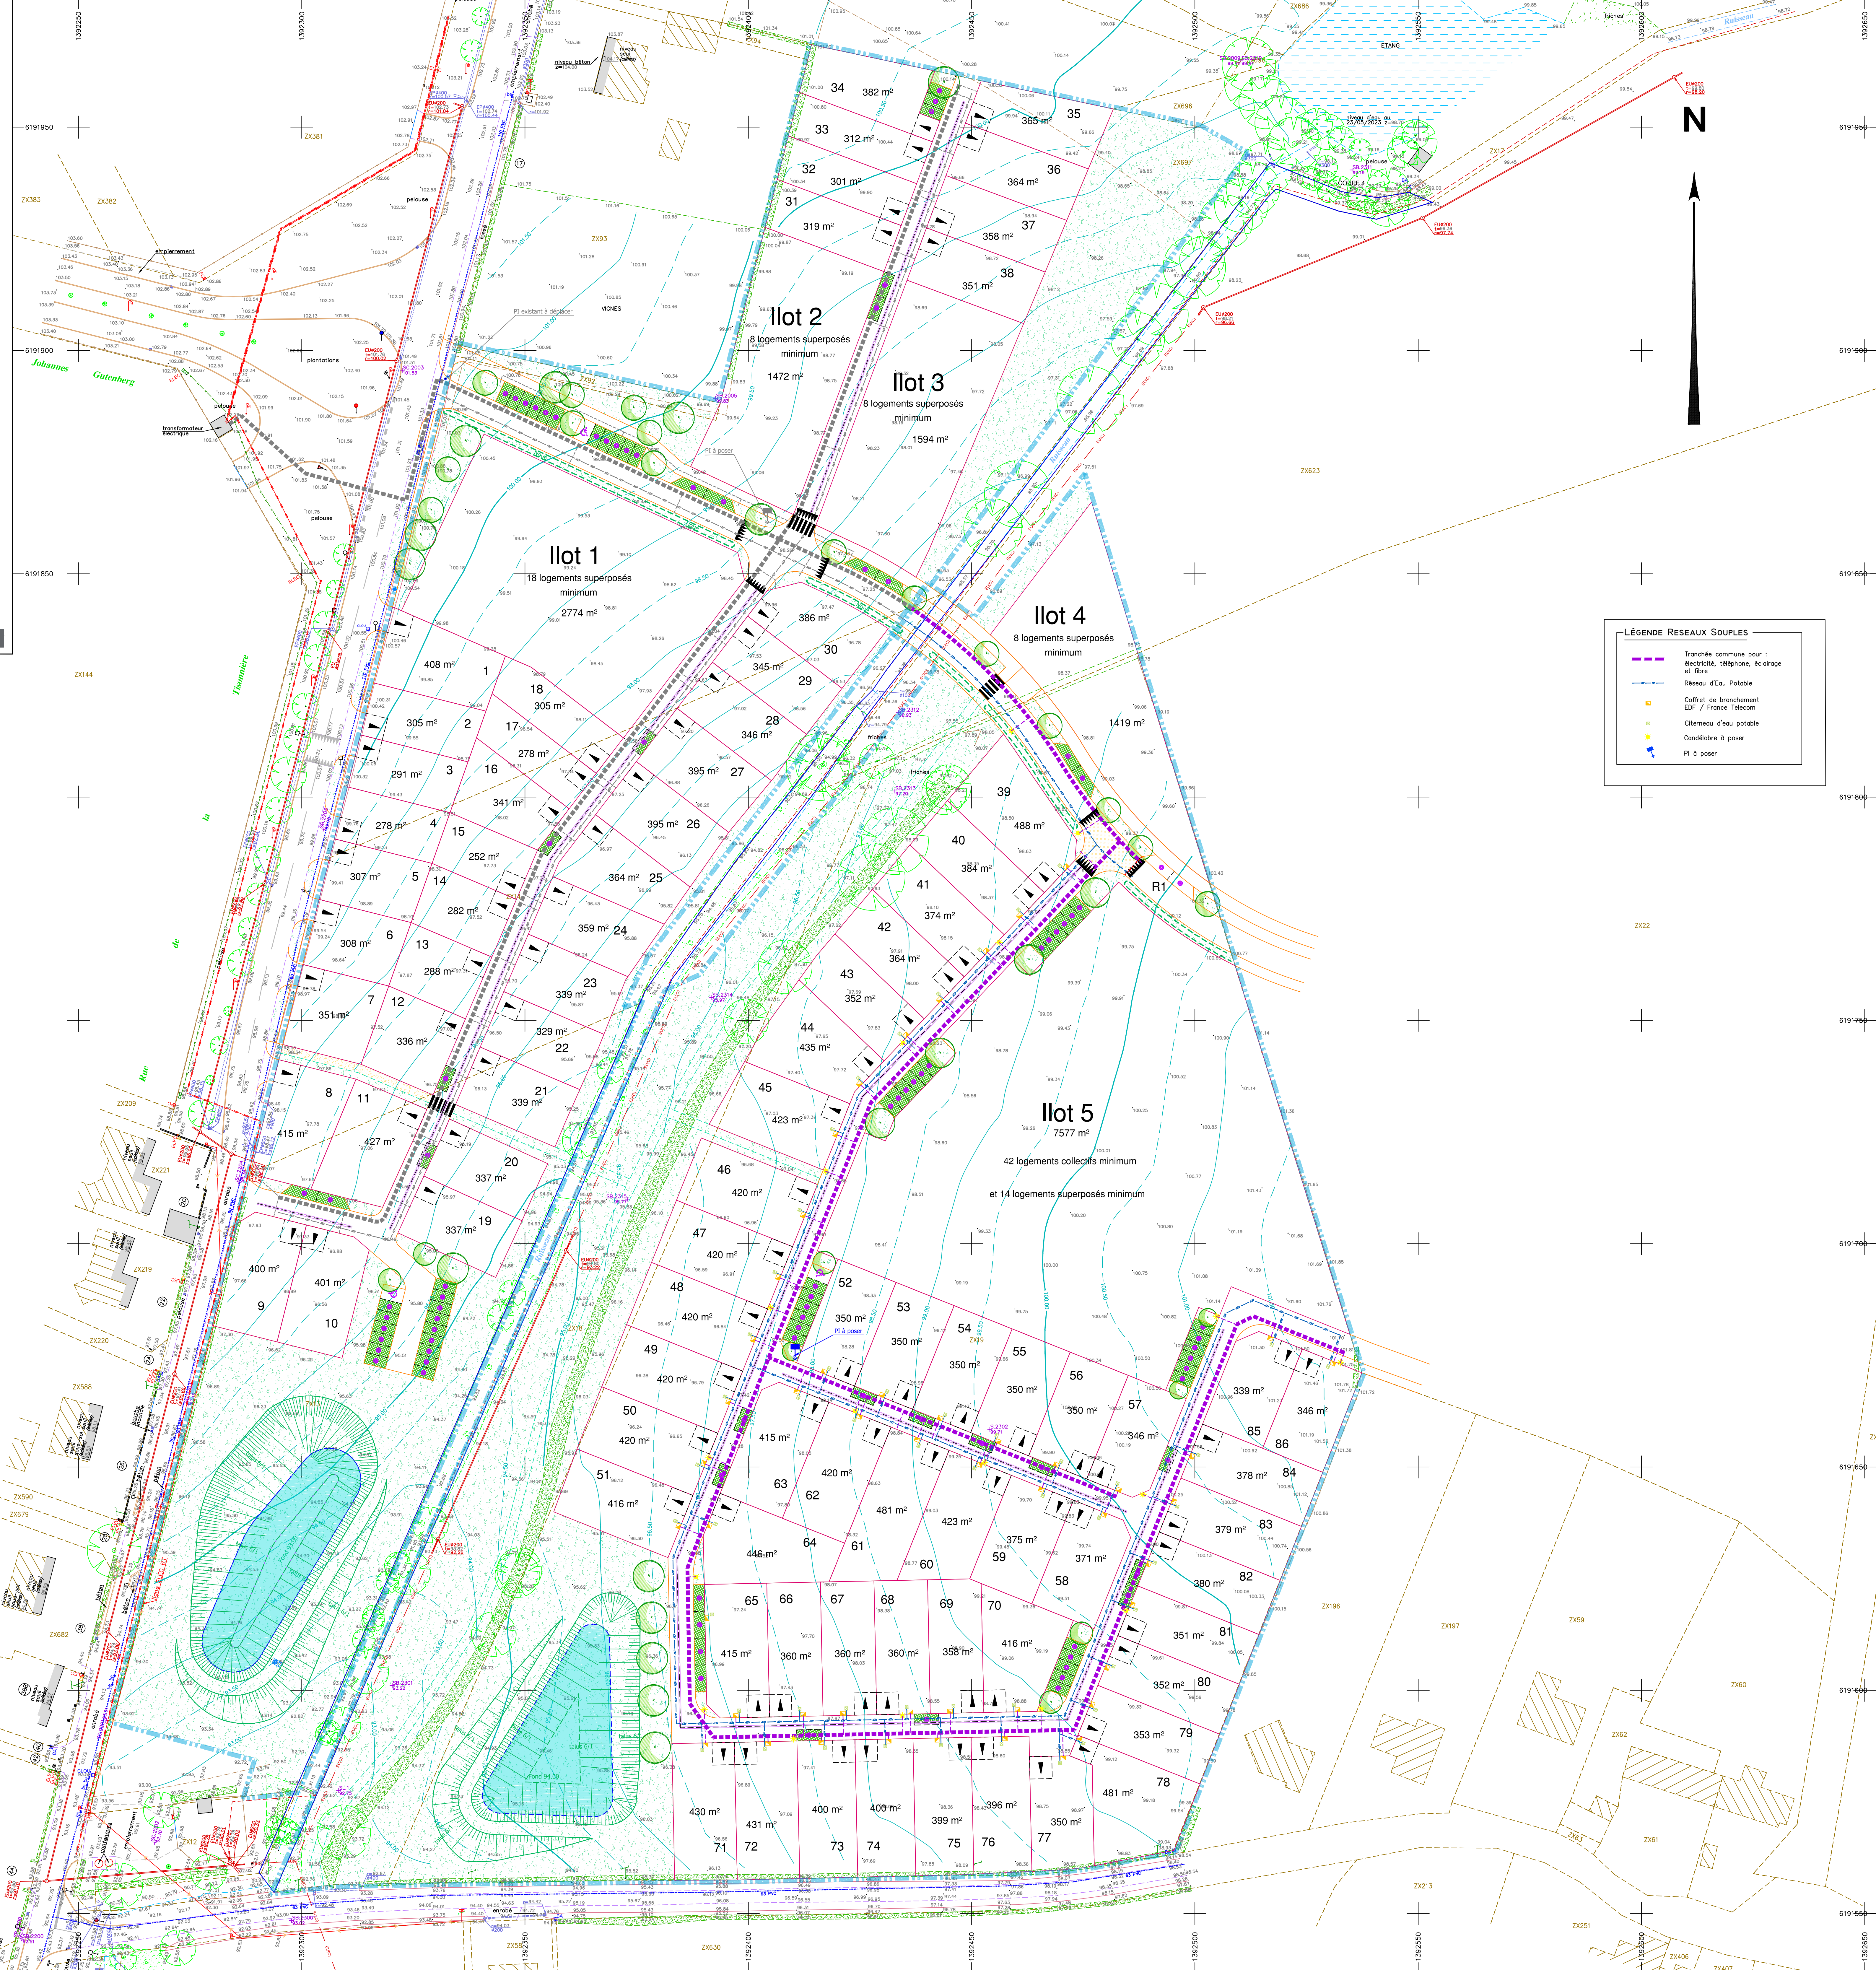

**LÉGENDE RESEAUX SOUPLES**

- Tranchée commune pour : électricité, téléphone, câblage et fibre
- Réseau d'Eau Potable
- Coffret de branchement EDP / France Telecom
- Clapet d'eau potable
- Condenseur à poser
- PI à poser