

ADS - Avis réseau mutualisé

Numéro du dossier: PA 085 109 23 H0007

Numéro de consultation: 1

Date: 09/02/2024


Localisation: Rue de l'Aumarière LES HERBIERS-85109

Plan de situation



ADS - Avis réseau mutualisé

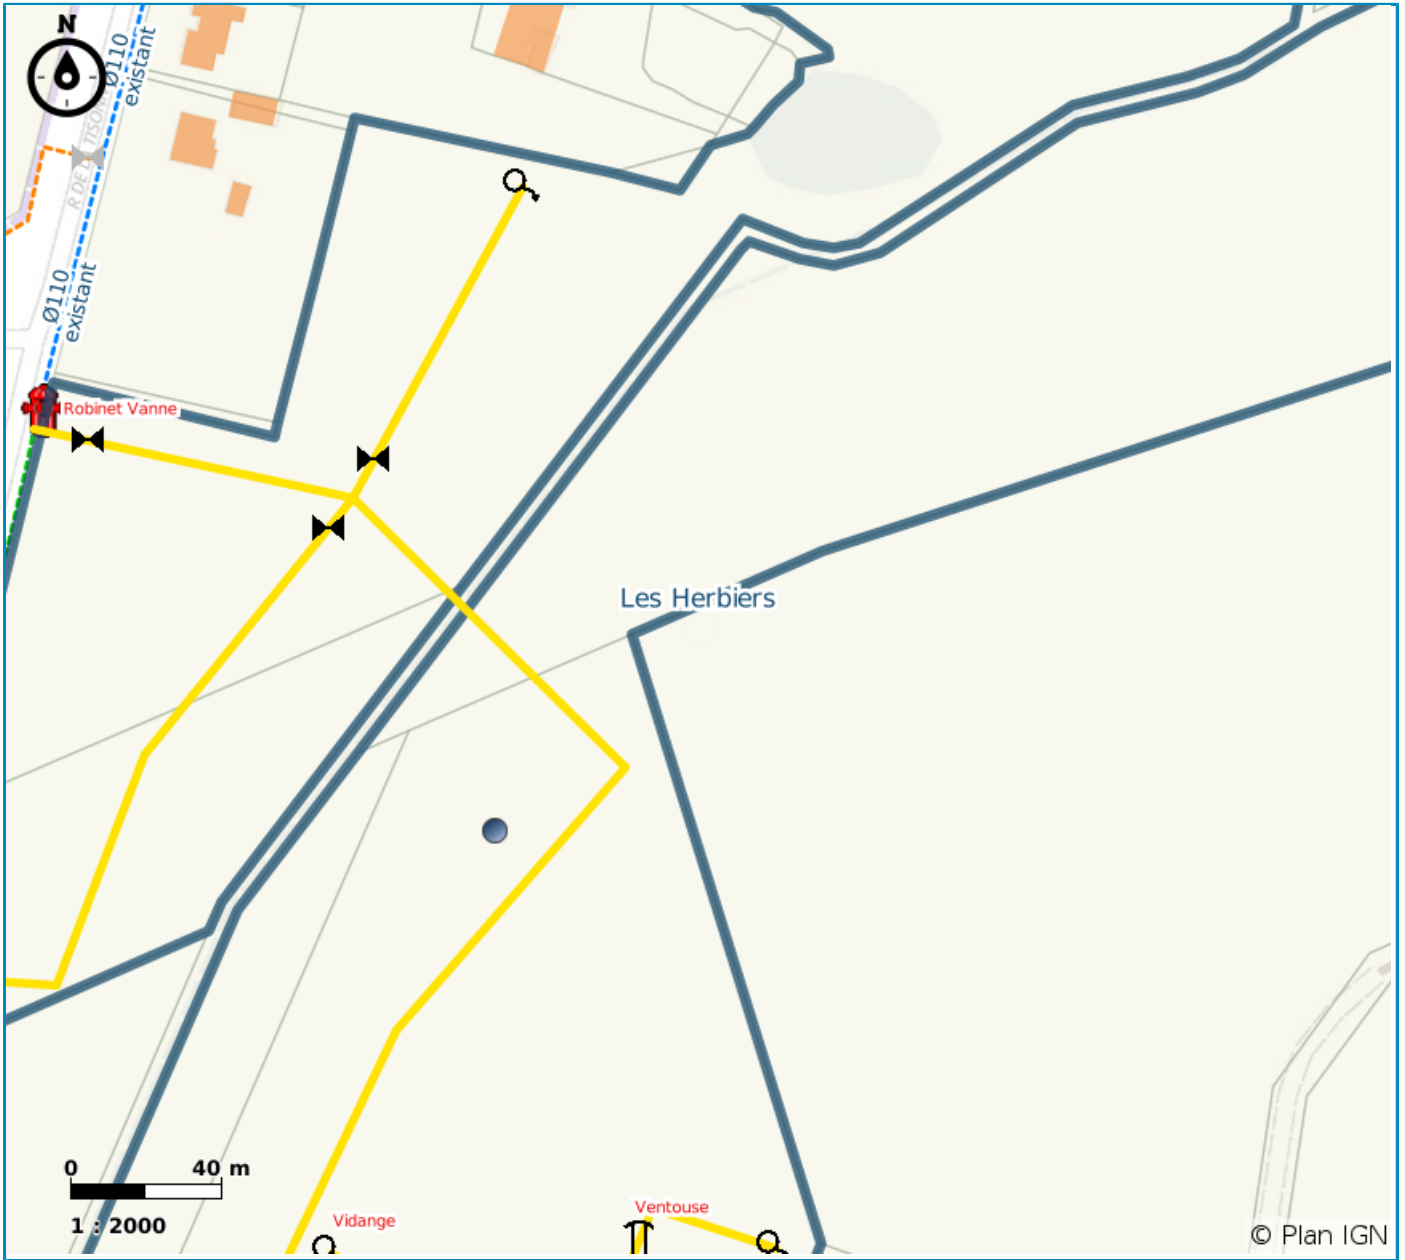


Plan de détail




Extension - Ponctuel AEP

-  Vanne
-  Ventouse
-  Vidange

Extension - Réseau AEP


-  < Ø25
-  < Ø64
-  < Ø76
-  < Ø91

 -  < Ø111
-  < Ø141
-  < Ø178,5
-  < Ø201
-  < Ø251
-  < Ø351
-  < Ø401
-  < Ø451
-  < Ø501

-  < Ø701

 Emprise Dossier ADS

 PI-BI

 Vanne AEP

Périmètre protection - Captage eau

 PPE